



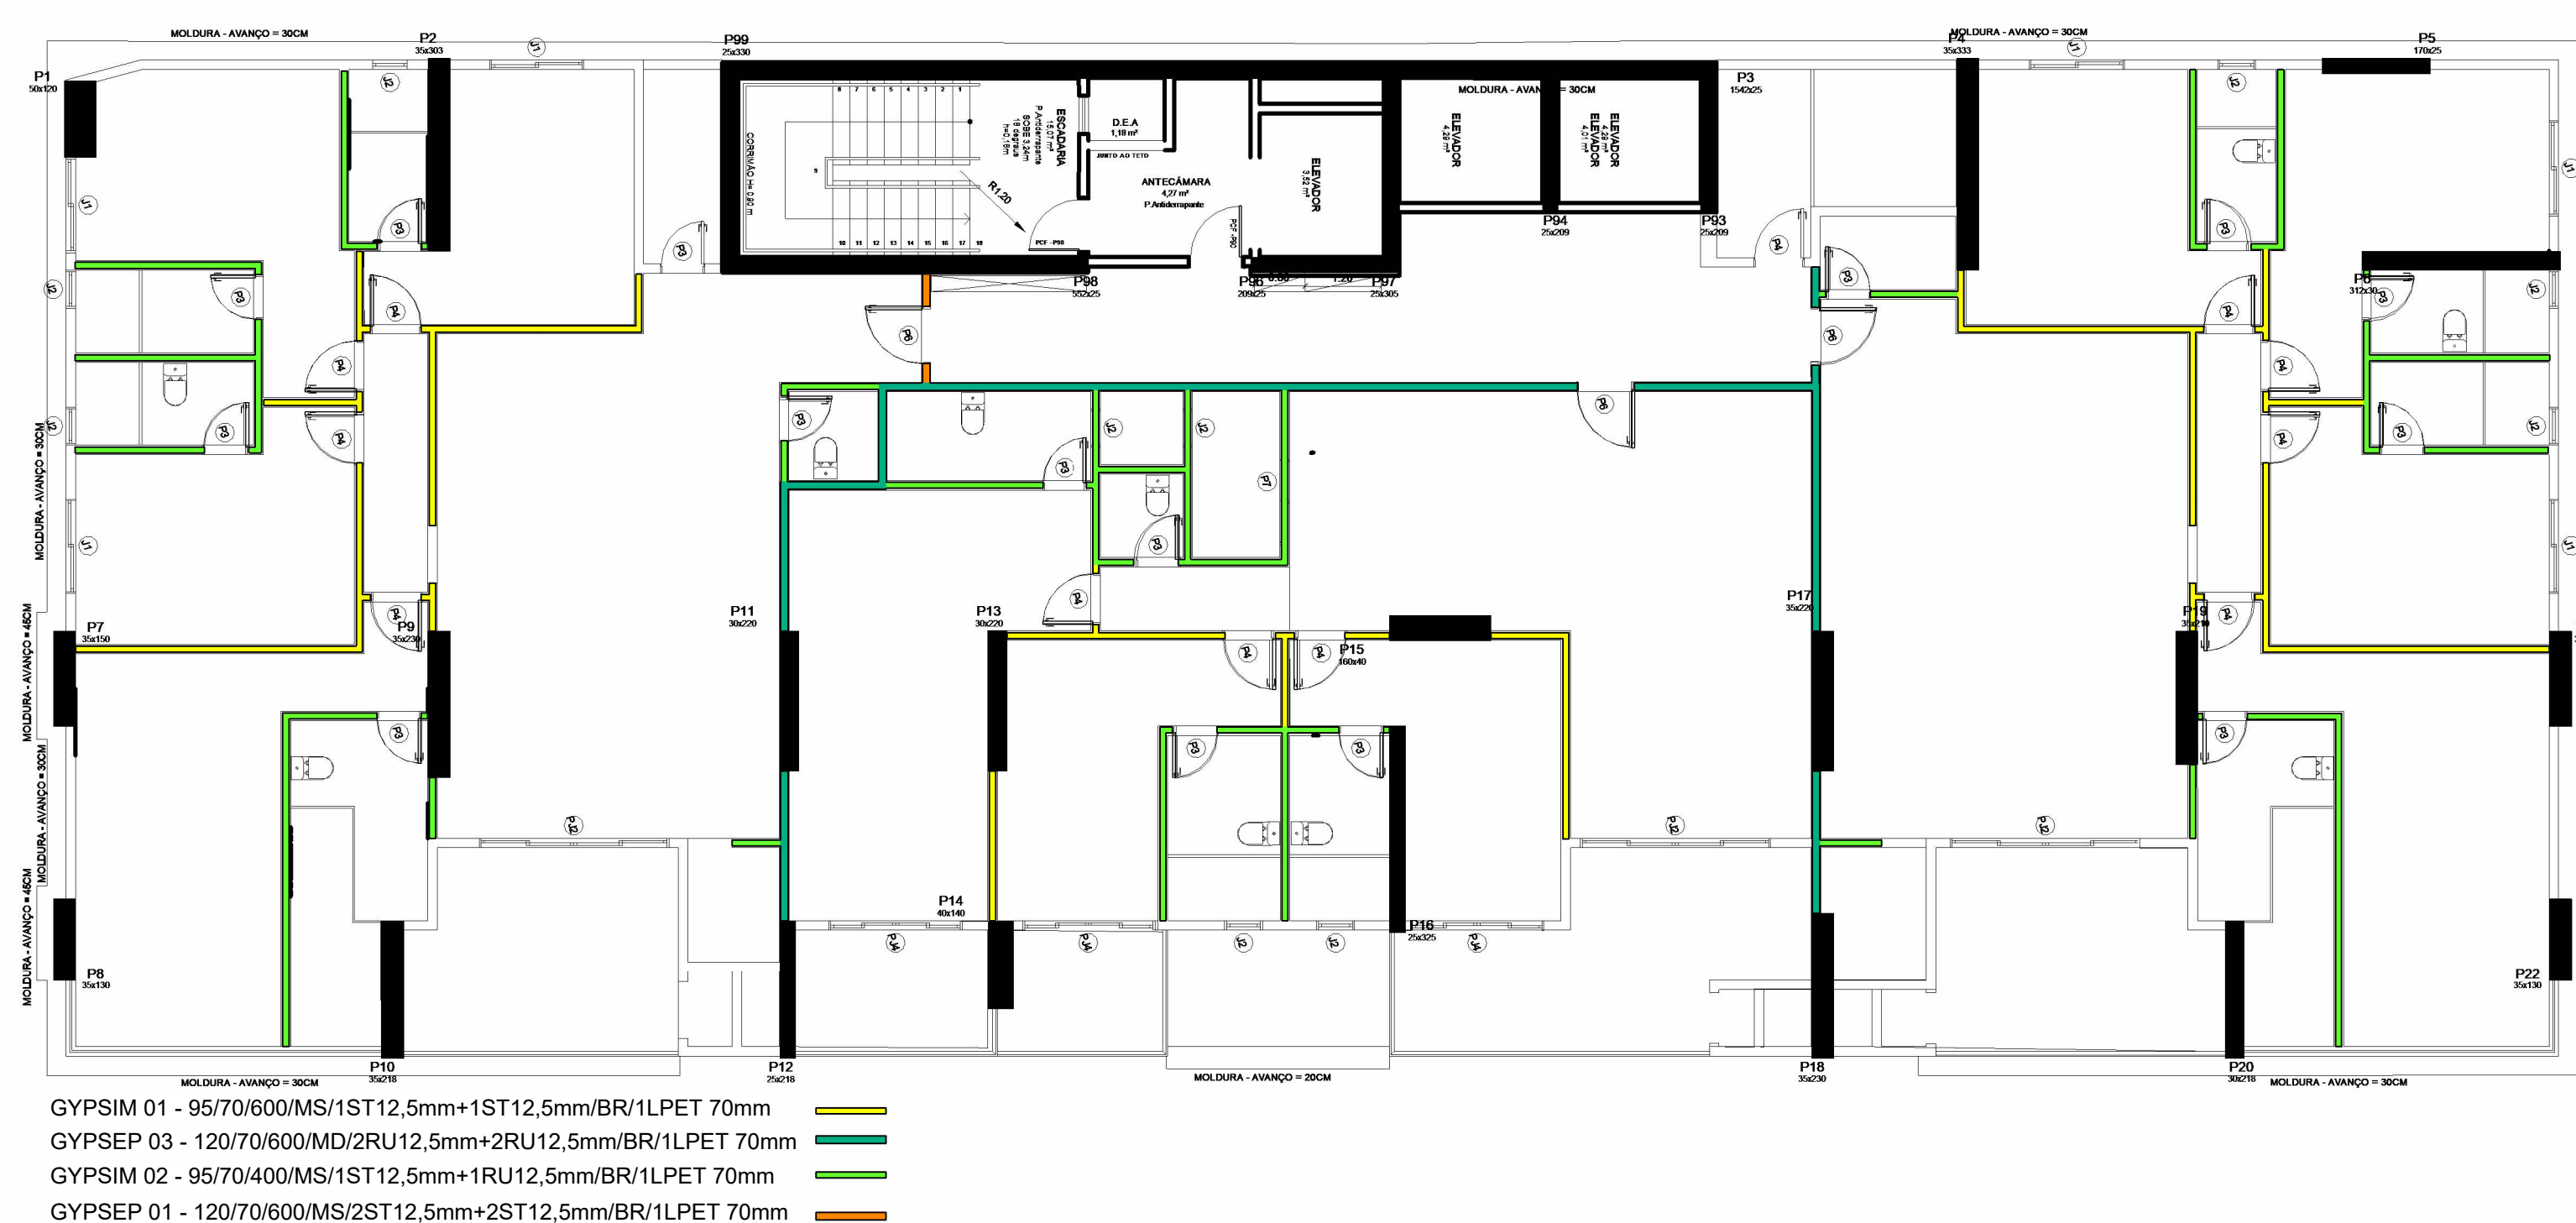
www.autodesk.com/revit

Consultor
Endereço
Endereço
Telefone
Fax
e-mail

Consultor
Endereço
Endereço
Telefone
Fax
e-mail

Consultor
Endereço
Endereço
Telefone
Fax
e-mail

Consultor
Endereço
Endereço
Telefone
Fax
e-mail

[illegible]

Proprietário

Nome do projeto

Não nomeada

Número do projeto	0001
-------------------	------

Data	Data de emissão
------	-----------------

Desenhadas Autor

Verificado por	Verificador
----------------	-------------

A101

Escal	1 : 100
-------	---------

26/07/2023 20:35:04